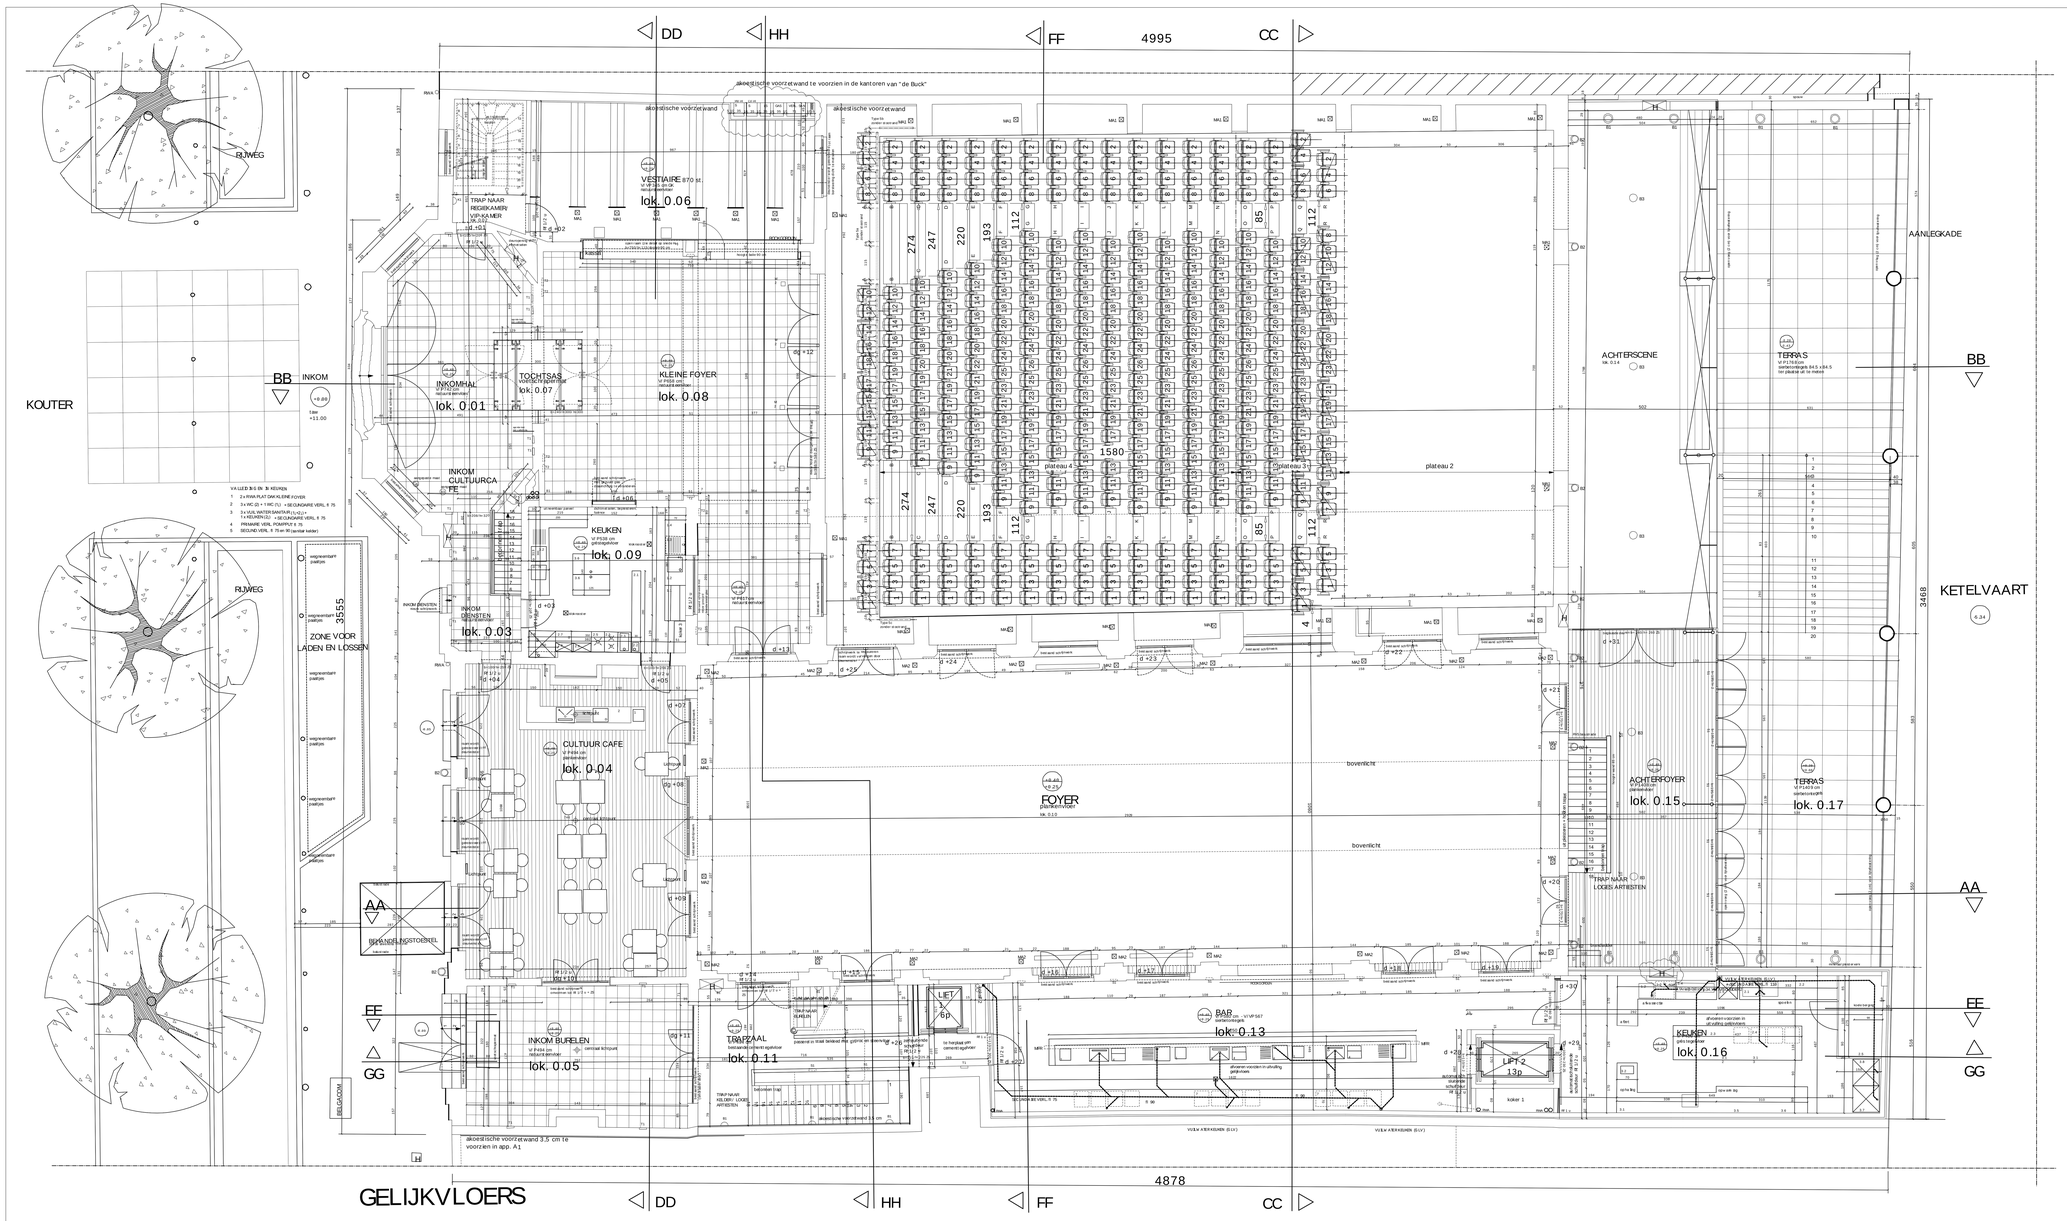

LEGENDE VERLICHTING

- W — WIBRA HR MULTIFLEX/ELL TRIMLESS 100W
- MF — MEBLE HR MULTIFLEX/ELL TRIMLESS 100W
- T1 — TAL MINI 500 150W
- T2 — MARTIN NOP 150W
- S1 — SIBAR FIGEN HOSTINA 2 10W
- S2 — SIBAR FIGEN HOSTINA 2 20W
- R1 — B+L MOSQUE 2x10W
- D1 — DELTA HALOBAR + HELLI 50W 24°
- H1 — OXCCA KA 90 CH ALU
- B1 — BEGA 8024 40W METAL/WIT/ROCK LIMEWHA/KLEUR
- B2 — BEGA 8021 A 150W LIMETAL/KLEUR aluminiumgrijs / BEGA 8021 A 150W LIMETAL/KLEUR roodgrijs
- B3 — BEGA 8109 150W LIMETAL/KLEUR
- MA1 — MARTIN MAGIC FLAIR 250W
- MA2 — MARTIN MAGIC FLAIR 250W

de aannemer er voorzichtig mee omgaan uitsparingen & hoogtes

H — Brandkapel

KEUKENUITRUSTING

1.1 afdrukfrit
1.2 gootbak
1.3 vaatkast
1.4 afdrukfrit
1.5 afdrupmat-rust

2.1 afdrukfrit + bodemvaat aan er
2.2 gootbak
2.3 bak + e.a.
2.4 gootbak + deksen
2.5 afdrukfrit
2.6 lek onder
2.7 vaatkast
2.8 a.kopp.kast
2.9 cont.+ deur er

3.1 vaatkast
3.2 afdrukfrit + gootbak + vertrg.
3.3 vaatkast
3.4 vaatkast
3.5 afdrukfrit
3.6 gootbak + ambach

LEGENDE

- NIEUW METSELWERK
- NIEUWE CONSTRUCTIE IN BETON
- MASSIEF METSELWERK (BESTAAND)
- LICHTE SCHEIDINGSWANDEN
- VALSE PLAFONDS (GIPSKARTONPLATEN)

Peil afgewerkte vloer
Peil bovenzijde beton

b=107/h=225 ZS — maten dagopening — b=breedte, h= hoogte, dr dorpel, ZS zelfsluitend schrijfwerk

De aannemer zal alle afmetingen ter plaatse controleren. Mogelijke afwijkingen zullen onmiddellijk aan de ontwerpers worden medegedeeld

ALLE MATEN ZIJN INDICATIEF EN MOETEN DOOR DE UITVOERENDE AANNEMER TER PLAATSE WORDEN GECONTROLEERD

VOORWERP	HERBESTEMMING HANDELSBEURS KOUTER 9000 GENT
BOUWHEER	Noordzeferonk VZW Grootbrittenlaan, 51 9000 GENT
BOUWPLAATS	Provincie: Oost-Vlaanderen; Gemeente: Gent; Straat: Kouter, 20; Kad.nr. Afd. 3 sectie C nr. 890
DOSSIER	1185/94
ARCHITECT	TUDELUKE VERENIGING ARCHITECTEN Donkersteenweg 21 9000 Gent BCEC Building Civil Engineering & Consulting TEE Technical Environmental Engineering BVBA Ryesachtstraat 21 9000 Gent Tel.: 0032 - (0)9/223.84.30 of (0)9/223.84.32 Fax: 0032 - (0)9/225.31.00 antwerp@cambra.be P/A: GRASLEI 5 9000 GENT
ARROW BCEC TEE ARCH & TECO	
BOUWNUMMER	211
STUDIE	UITVOERING
SCHAAL	1/50
DATUM	09.09.1998
PLAN	GELIJKVLOERS
VOOR AKKOORD	DE AANNEMER
DE BOUWHEER	
DE ARCHITECT	

NR.	WIJZIGINGEN	DATUM	GETEKEND
	UITVOERING	15.12.99	
A	NATEN BEHANDELINGSFOEDSTEL VOETPAD	04.04.00	
B	PASSEND TECHNIEKEN + LAND & LOZENE KOUTER	18.09.00	
C	METSELKIEKMASSIEVEN HOOFDVACHT + TUIMAUR + INKOMDEVSTEN	17.11.00	
D	REUZENKIEKEN	08.01.01	
E	VERLICHTING HOLSGAS (VESTIAIRE)	25.04.01	
F	REMAT INCOM TV. TRAP (C)	30.04.01	
	INPLANTING TRIBUNE opstelling 427 zitplaatsen	03.04.02	